


宗地图

单位: m, m²

宗地代码:
图幅号: F49 G 040076
宗地面积: 846.09平方米

土地权利人:
土地座落: 开平市新港路港口公园大门右侧地块

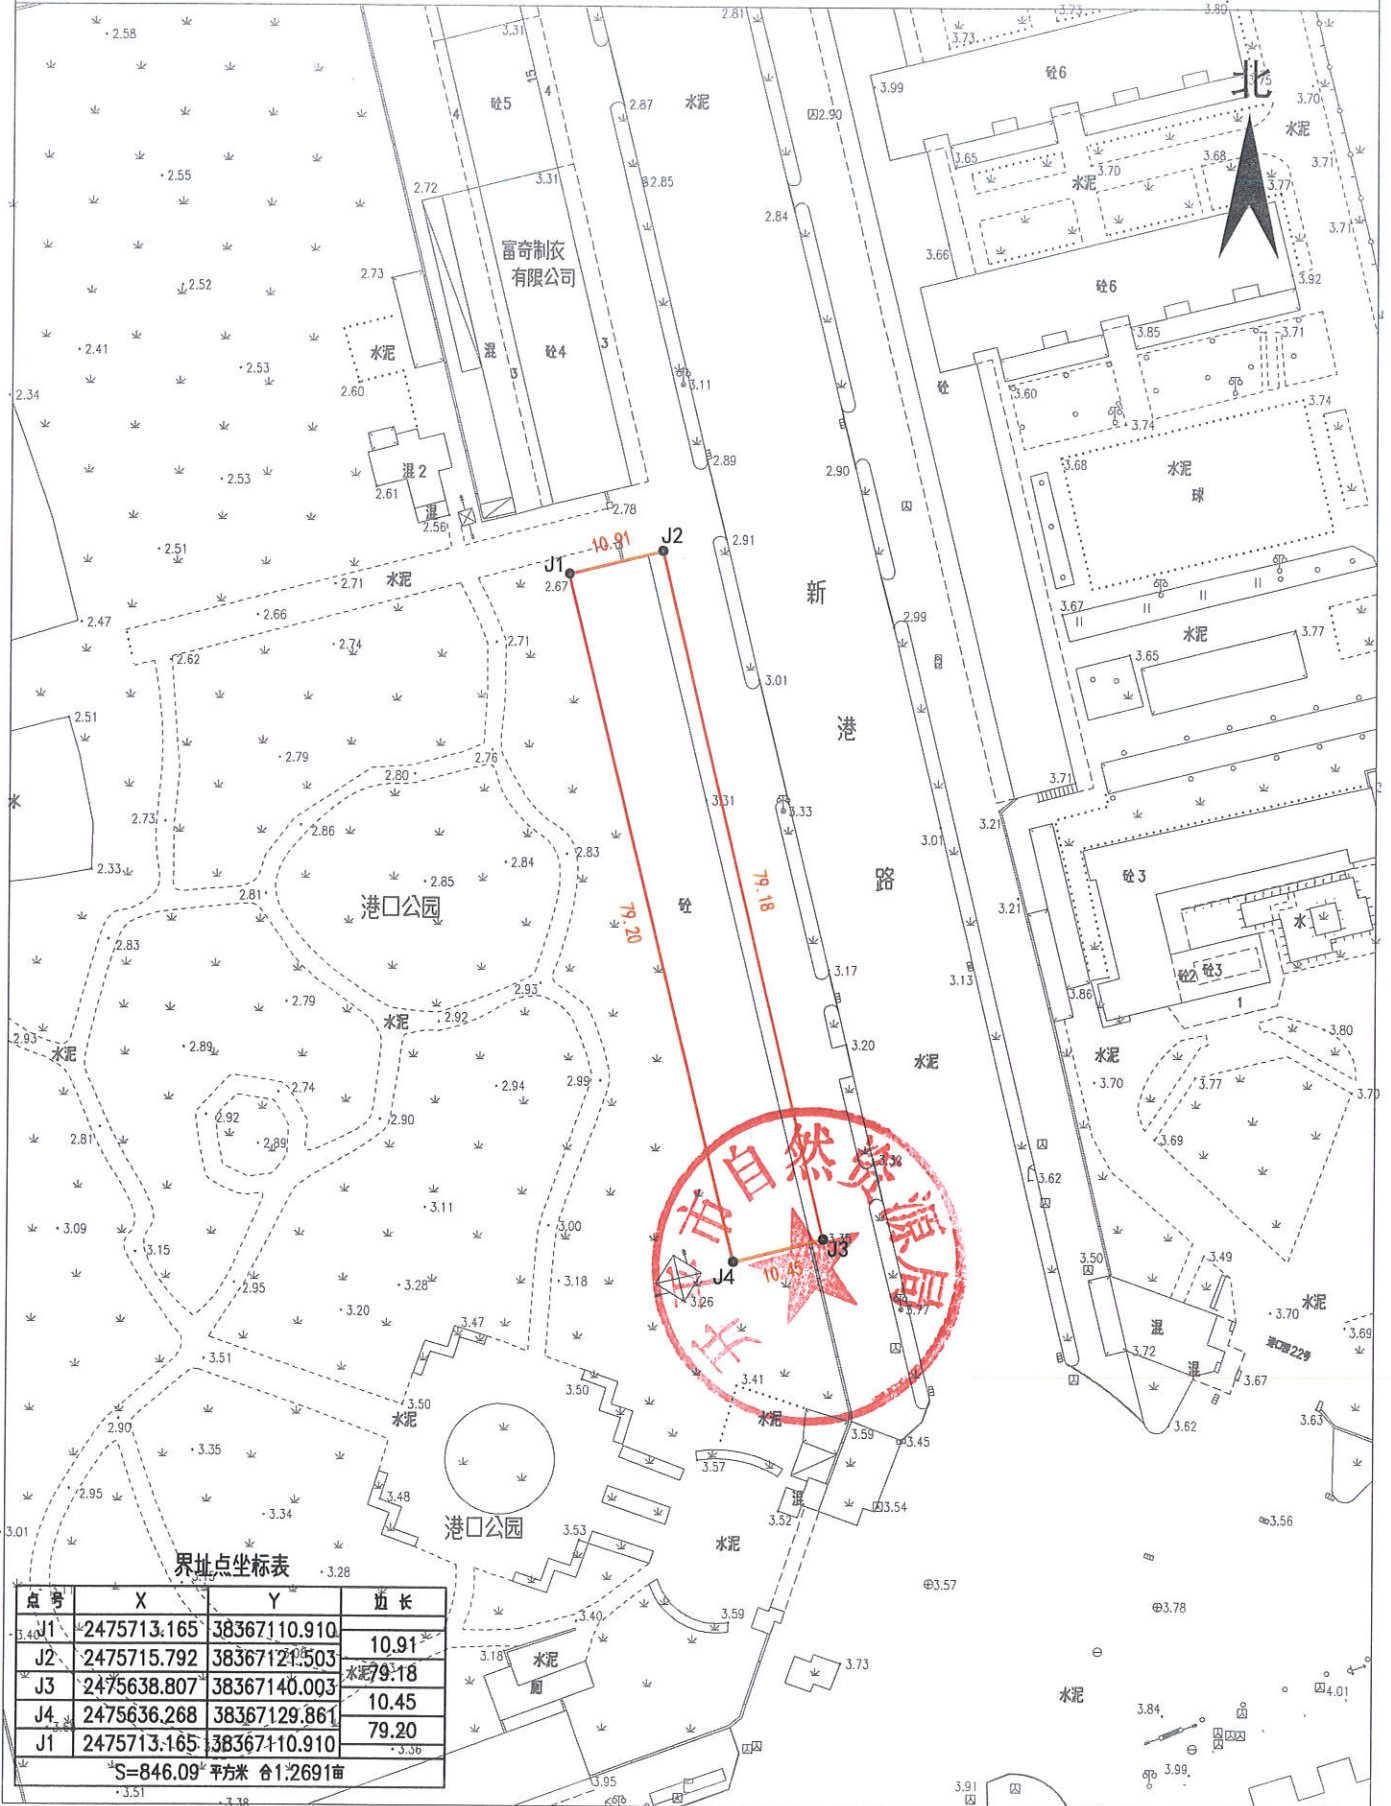

界址点坐标表

点号	X	Y	边长
J1	2475713.165	38367110.910	10.91
J2	2475715.792	38367121.503	10.91
J3	2475638.807	38367140.003	10.45
J4	2475636.268	38367129.861	10.45
J1	2475713.165	38367110.910	79.20

S=846.09平方米 合1.269亩

2000国家大地坐标系, 中央子午线114°
1985年国家高程基准, 等高距0.5米

1:800