

宗地图

单位: m, m²


宗地代码:

图幅号: F49 G 041073

宗地面积: 2121.70平方米

土地权利人:

土地座落: 开平市百合镇儒良路69号

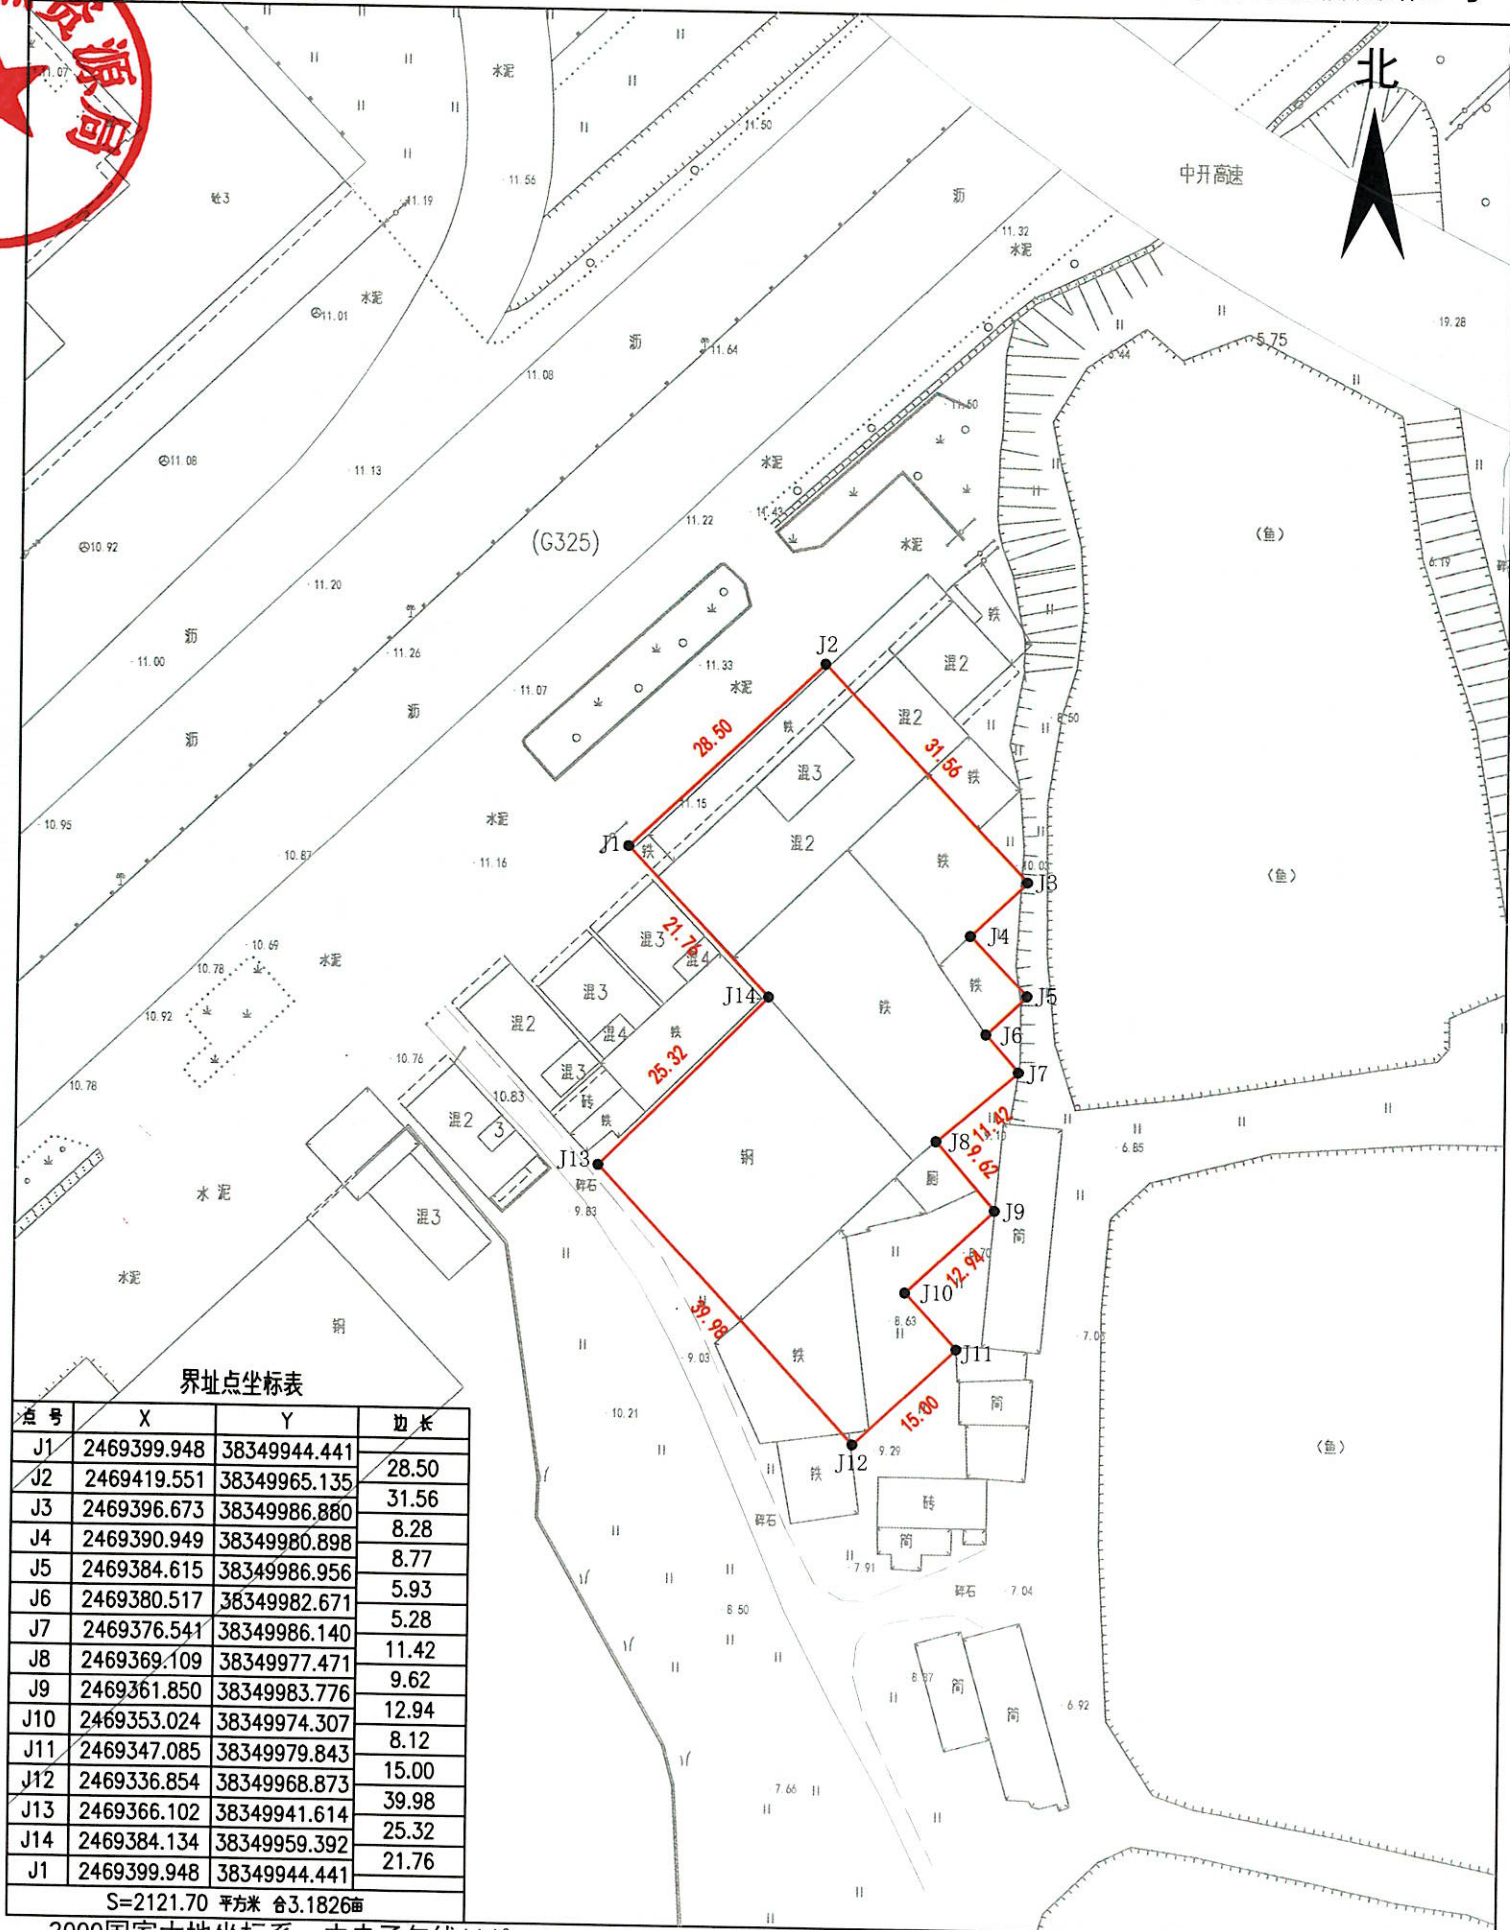

界址点坐标表

点号	X	Y	边长
J1	2469399.948	38349944.441	28.50
J2	2469419.551	38349965.135	31.56
J3	2469396.673	38349986.880	8.28
J4	2469390.949	38349980.898	8.77
J5	2469384.615	38349986.956	5.93
J6	2469380.517	38349982.671	5.28
J7	2469376.541	38349986.140	11.42
J8	2469369.109	38349977.471	9.62
J9	2469361.850	38349983.776	12.94
J10	2469353.024	38349974.307	8.12
J11	2469347.085	38349979.843	15.00
J12	2469336.854	38349968.873	39.98
J13	2469366.102	38349941.614	25.32
J14	2469384.134	38349959.392	21.76
J1	2469399.948	38349944.441	

S=2121.70 平方米 合3.1826亩

2000国家大地坐标系, 中央子午线114°
1985年国家高程基准. 等高距0.5米

1:800